


Protocollo d'Ispezione TV - Tronco - Nr. 2

Data 25.09.2008

CAP	Località	da Pozzetto	a Pozzetto	Lungh. Tronco
	Treviso	1	3	48.20
Via	Codice Via	Materiale	Sezione / DN	Tipo ricettore
Vai Reginato 59		Ghisa sferoidale	Circolare/300	Fogna nera
Cliente	Presenti	Direz. Ispez. -> Flusso	Nr. Tronco	Anno di Posa
IMEC		con	1/3	

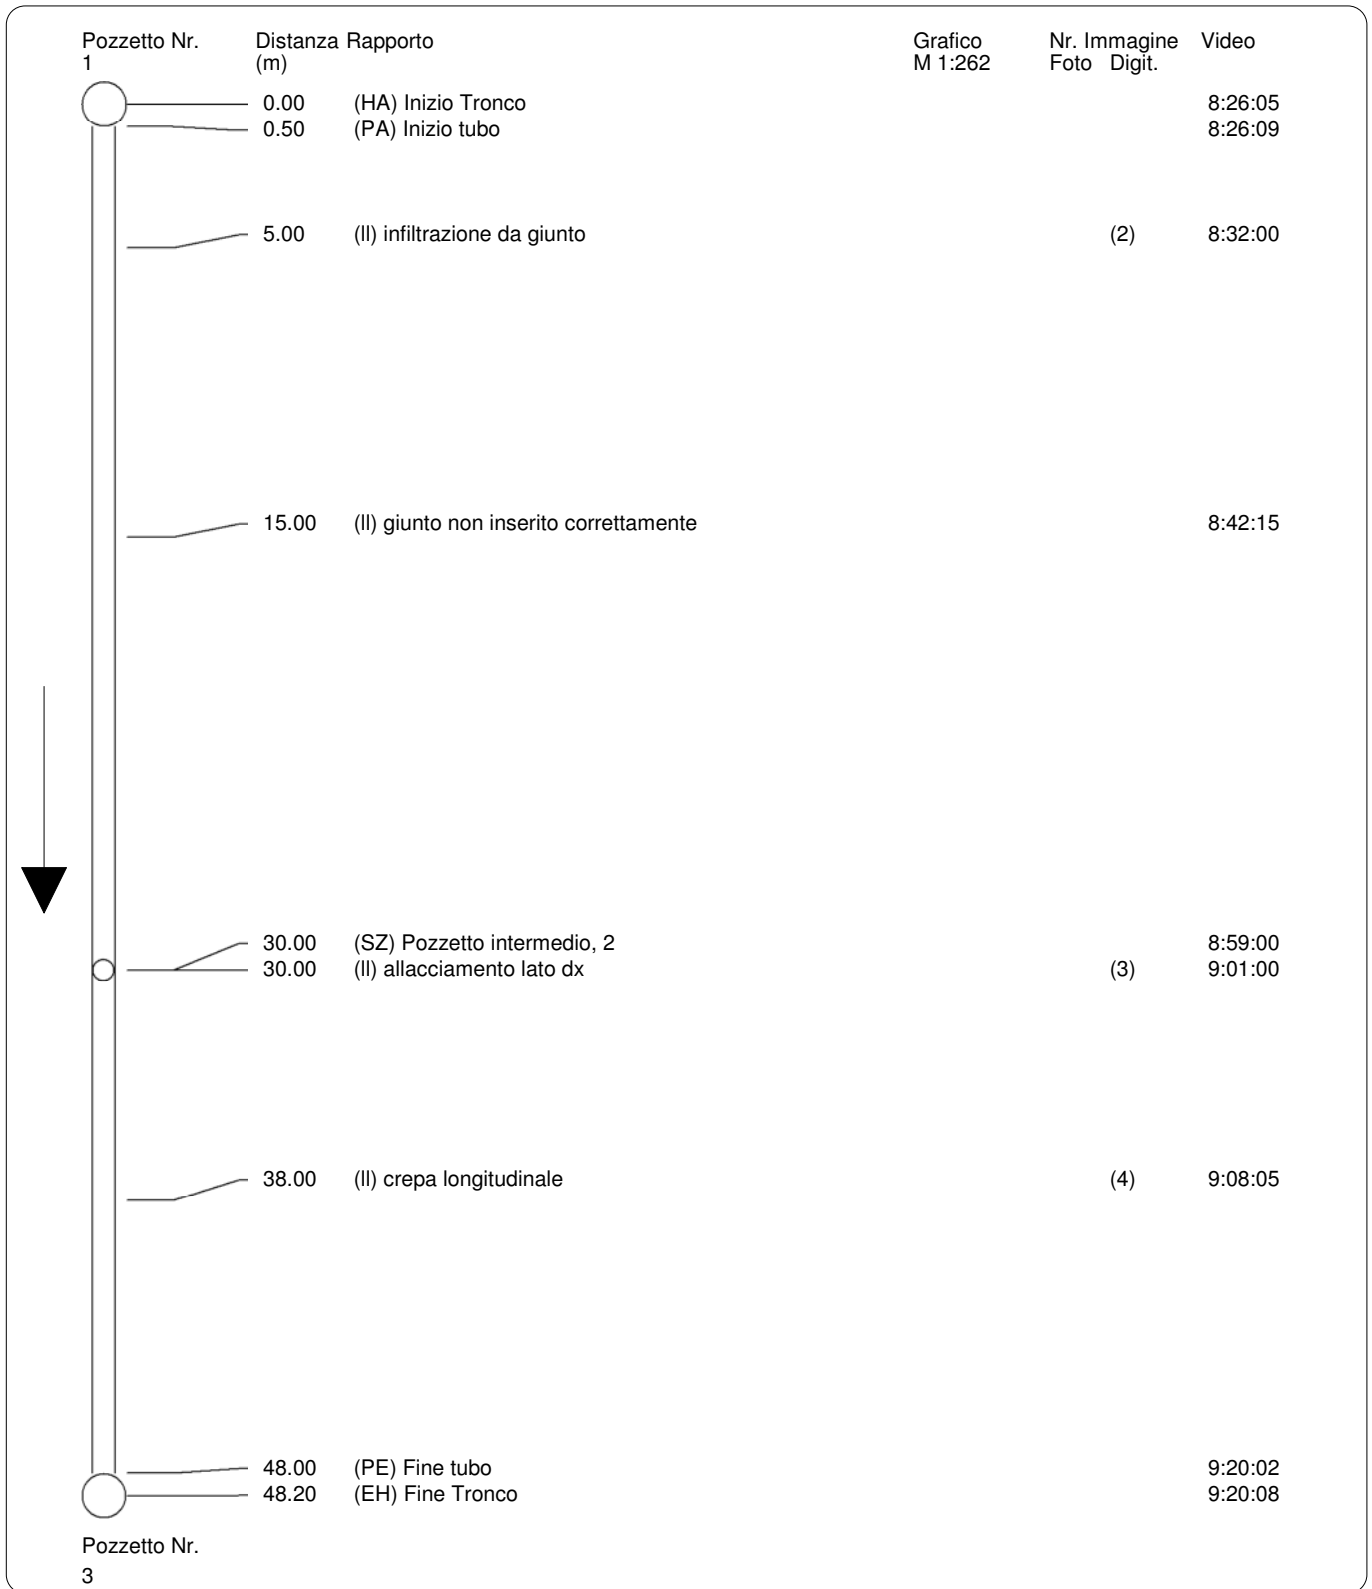

Lungh. Ispezionata	
48.20	